


340

350

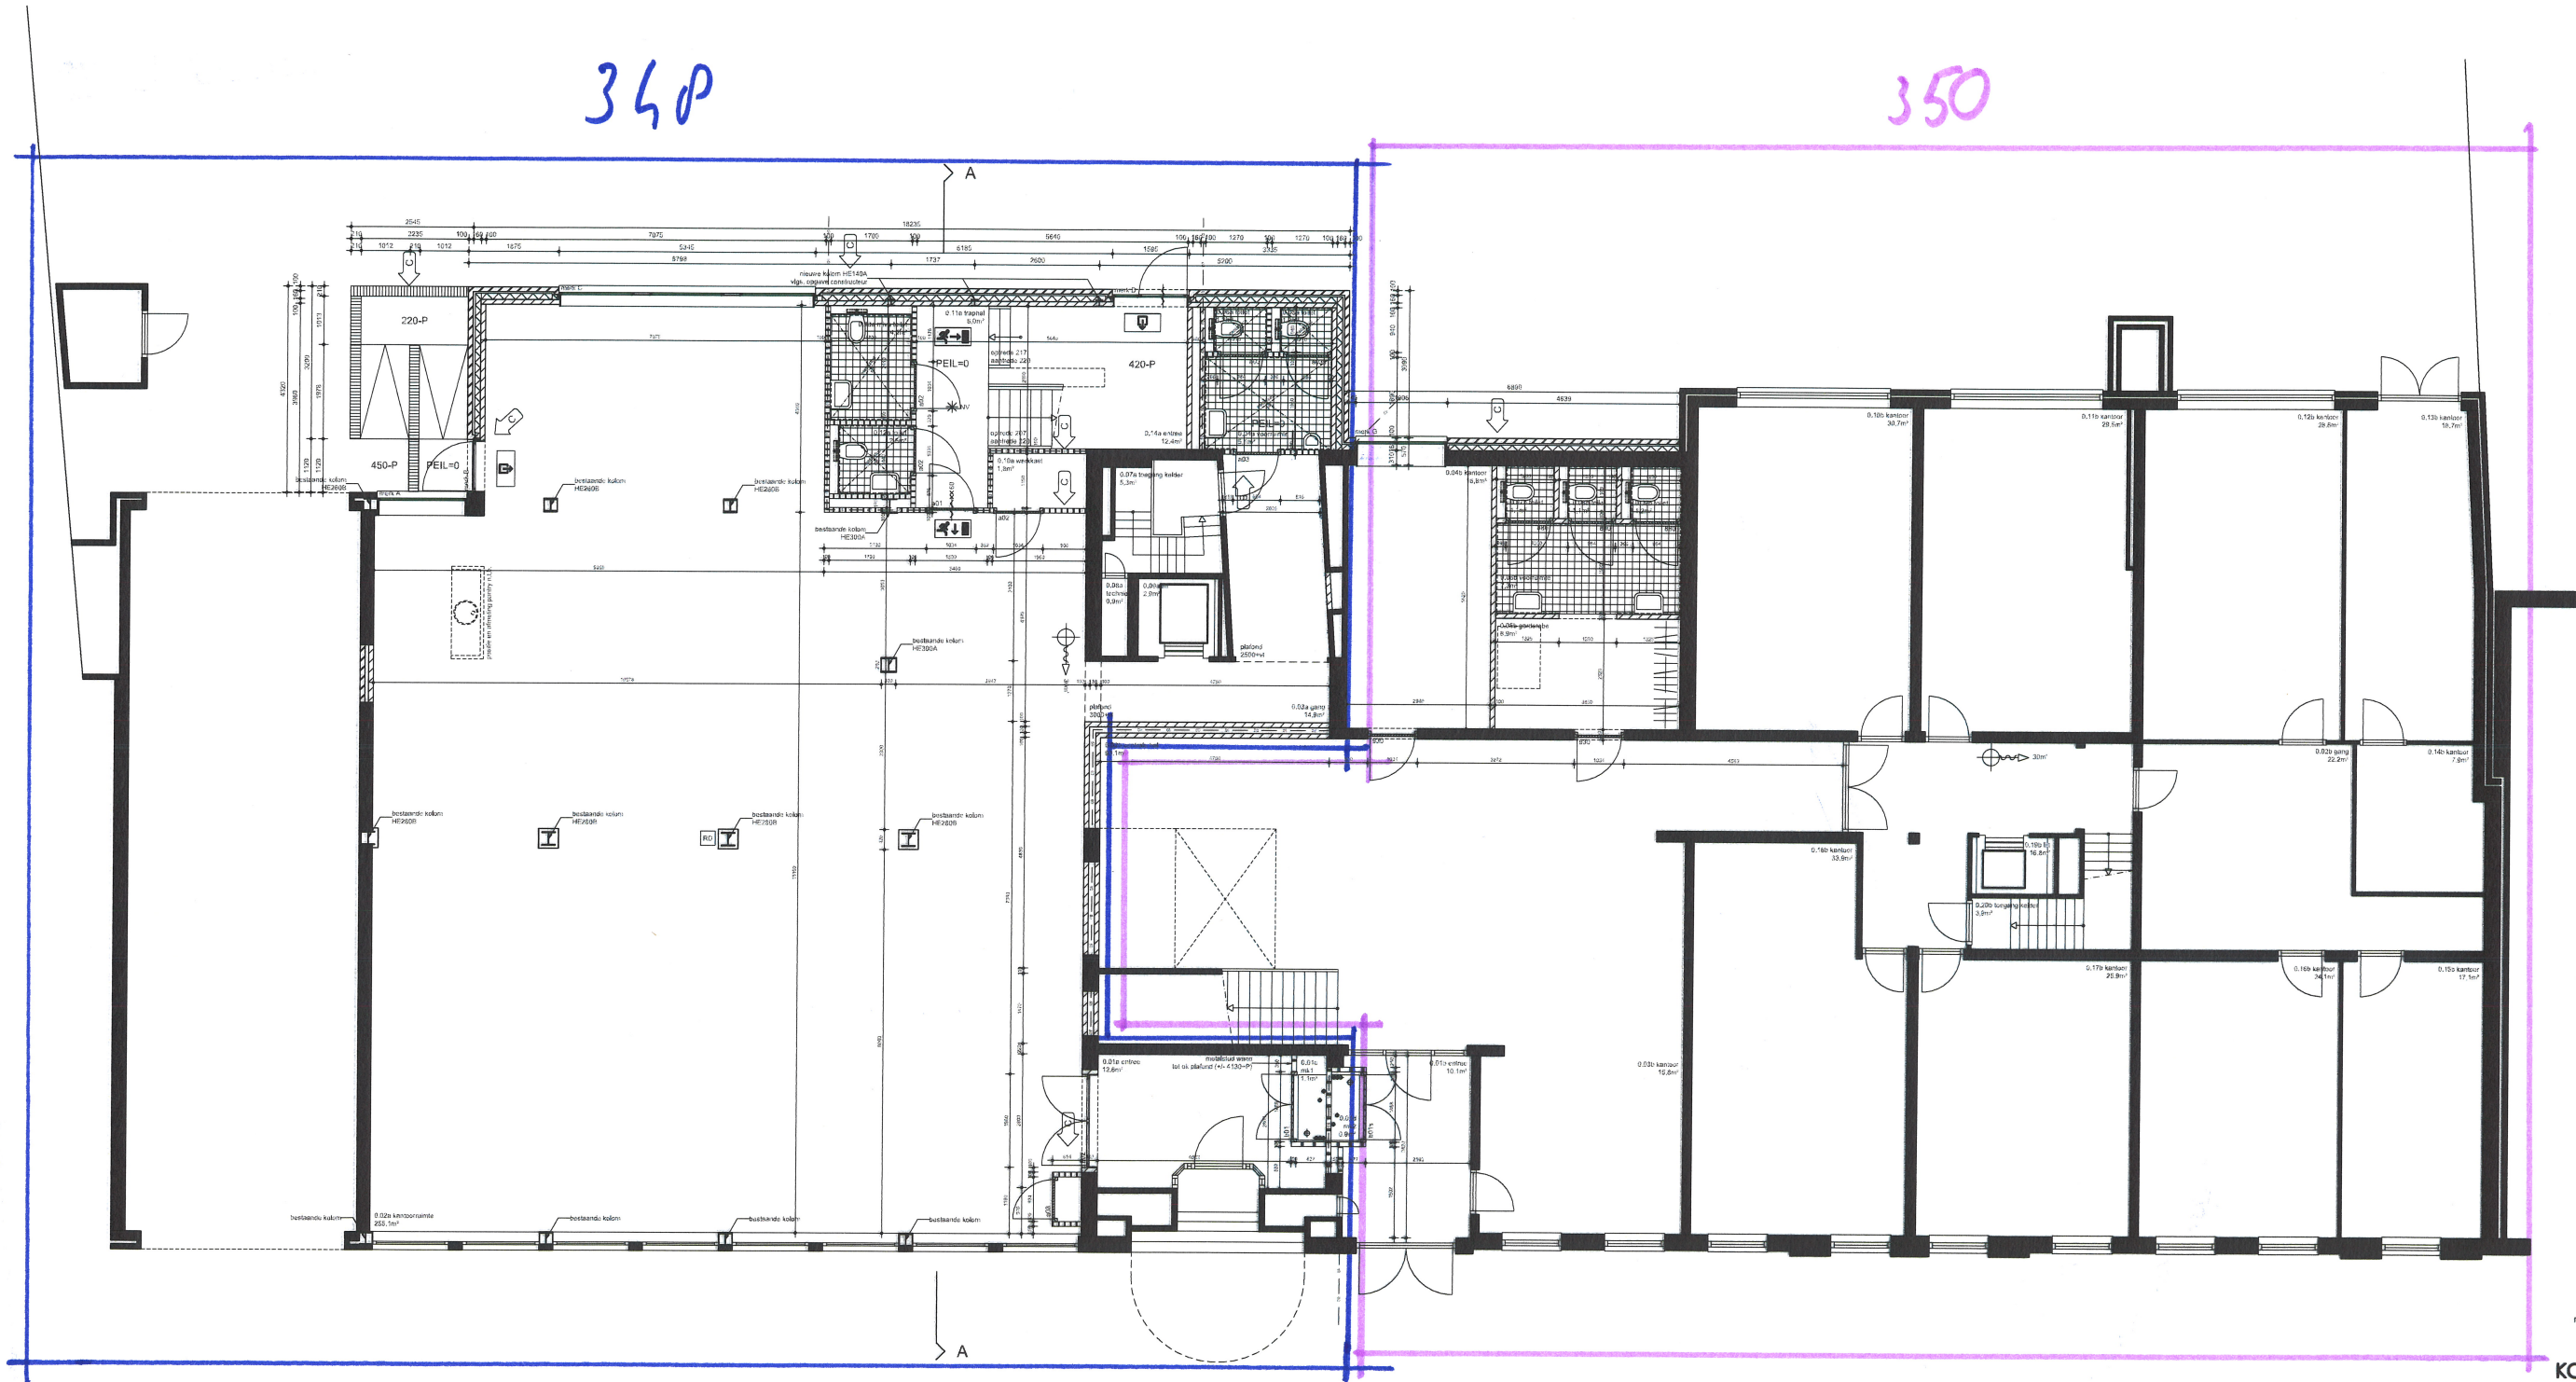

LEGENDA MATERIALEN

- RETAAND METSELWERK
- BAKETEEN METSELWERK
- KALKZANDSTEEN
- METALSTUO WAND
- METALSTUO WAND v.v. WATERVASTE PLAAT
- PREFAB BETON
- BETON
- VLOERTEGELS
- WANDTEGELS

VOORZETWAND INBOUWRESERVOIR TOILET TOT OK PLAYGRO

LEGENDA VEILIGHEID

- DEUR 60 MIN BRANDWEREND, ZELFSLUITEND
- DEUR ZELFSLUITEND
- BRANDSLANGHASPEL - LENGTE
- TRANSPARANTVERLICHTING UITGANG
- TRANSPARANTVERLICHTING VLUCHTRICHTING BENEDE
- TRANSPARANTVERLICHTING VLUCHTRICHTING LINKS
- TRANSPARANTVERLICHTING VLUCHTRICHTING RECHTS
- TRANSPARANTVERLICHTING VLUCHTRICHTING BOVEN
- RUIMTE VOORDEEN VAN ROOKDETECTIE
- ROOKOVERLICHTING

maatvoering in het werk controleren

KOENEN
ONWERP
+ BOUWZAKEN
interior design begeleiding

rapport de bouwplan 100
100% 100%
1. 100% 100%

project,
vrijstelling en ingangde verbouwing van
kindergebouw aan de spoorbaan 340 in Tilburg

opdrachtgever,
van de vri: hove en onbek kelling bv
hove van somerstraat 4-01
5032 Mx Tilburg

onderdeel,
begint graat

ontwerp,
werkstukken

schad,
1.50

formaat,
A0

wijziging,
C / 18-04-2012

datum,
15-12-2011

projectnummer, blad,
1121 W.02